COORDENADAS UTM ETRS89 H30N		
PUNTO	X	Y
1	107961.979	1405757.104
2	107965.177	1405755.594
3	107967.837	1405754.332
4	107974.021	1405751.397
5	107979.092	1405749.001
6	107976.062	1405745.133
7	107973.146	1405741.524
8	107969.919	1405737.656
9	107966.837	1405734.046
10	107964.389	1405731.240
11	107962.400	1405731.736

COORDENADAS UTM ETRS89 H30N		
PUNTO	X	Y
12	107960.302	1405731.887
13	107958.222	1405731.664
14	107956.489	1405731.181
15	107954.556	1405730.365
16	107952.493	1405729.141
17	107950.594	1405727.252
18	107944.934	1405729.946
19	107940.022	1405732.278
20	107944.761	1405737.262
21	107951.491	1405744.698
22	107956.293	1405750.203

NOTA: Coordenadas aportadas por Topoinca, técnico encargado de realizar el levantamiento topográfico de la parcela.

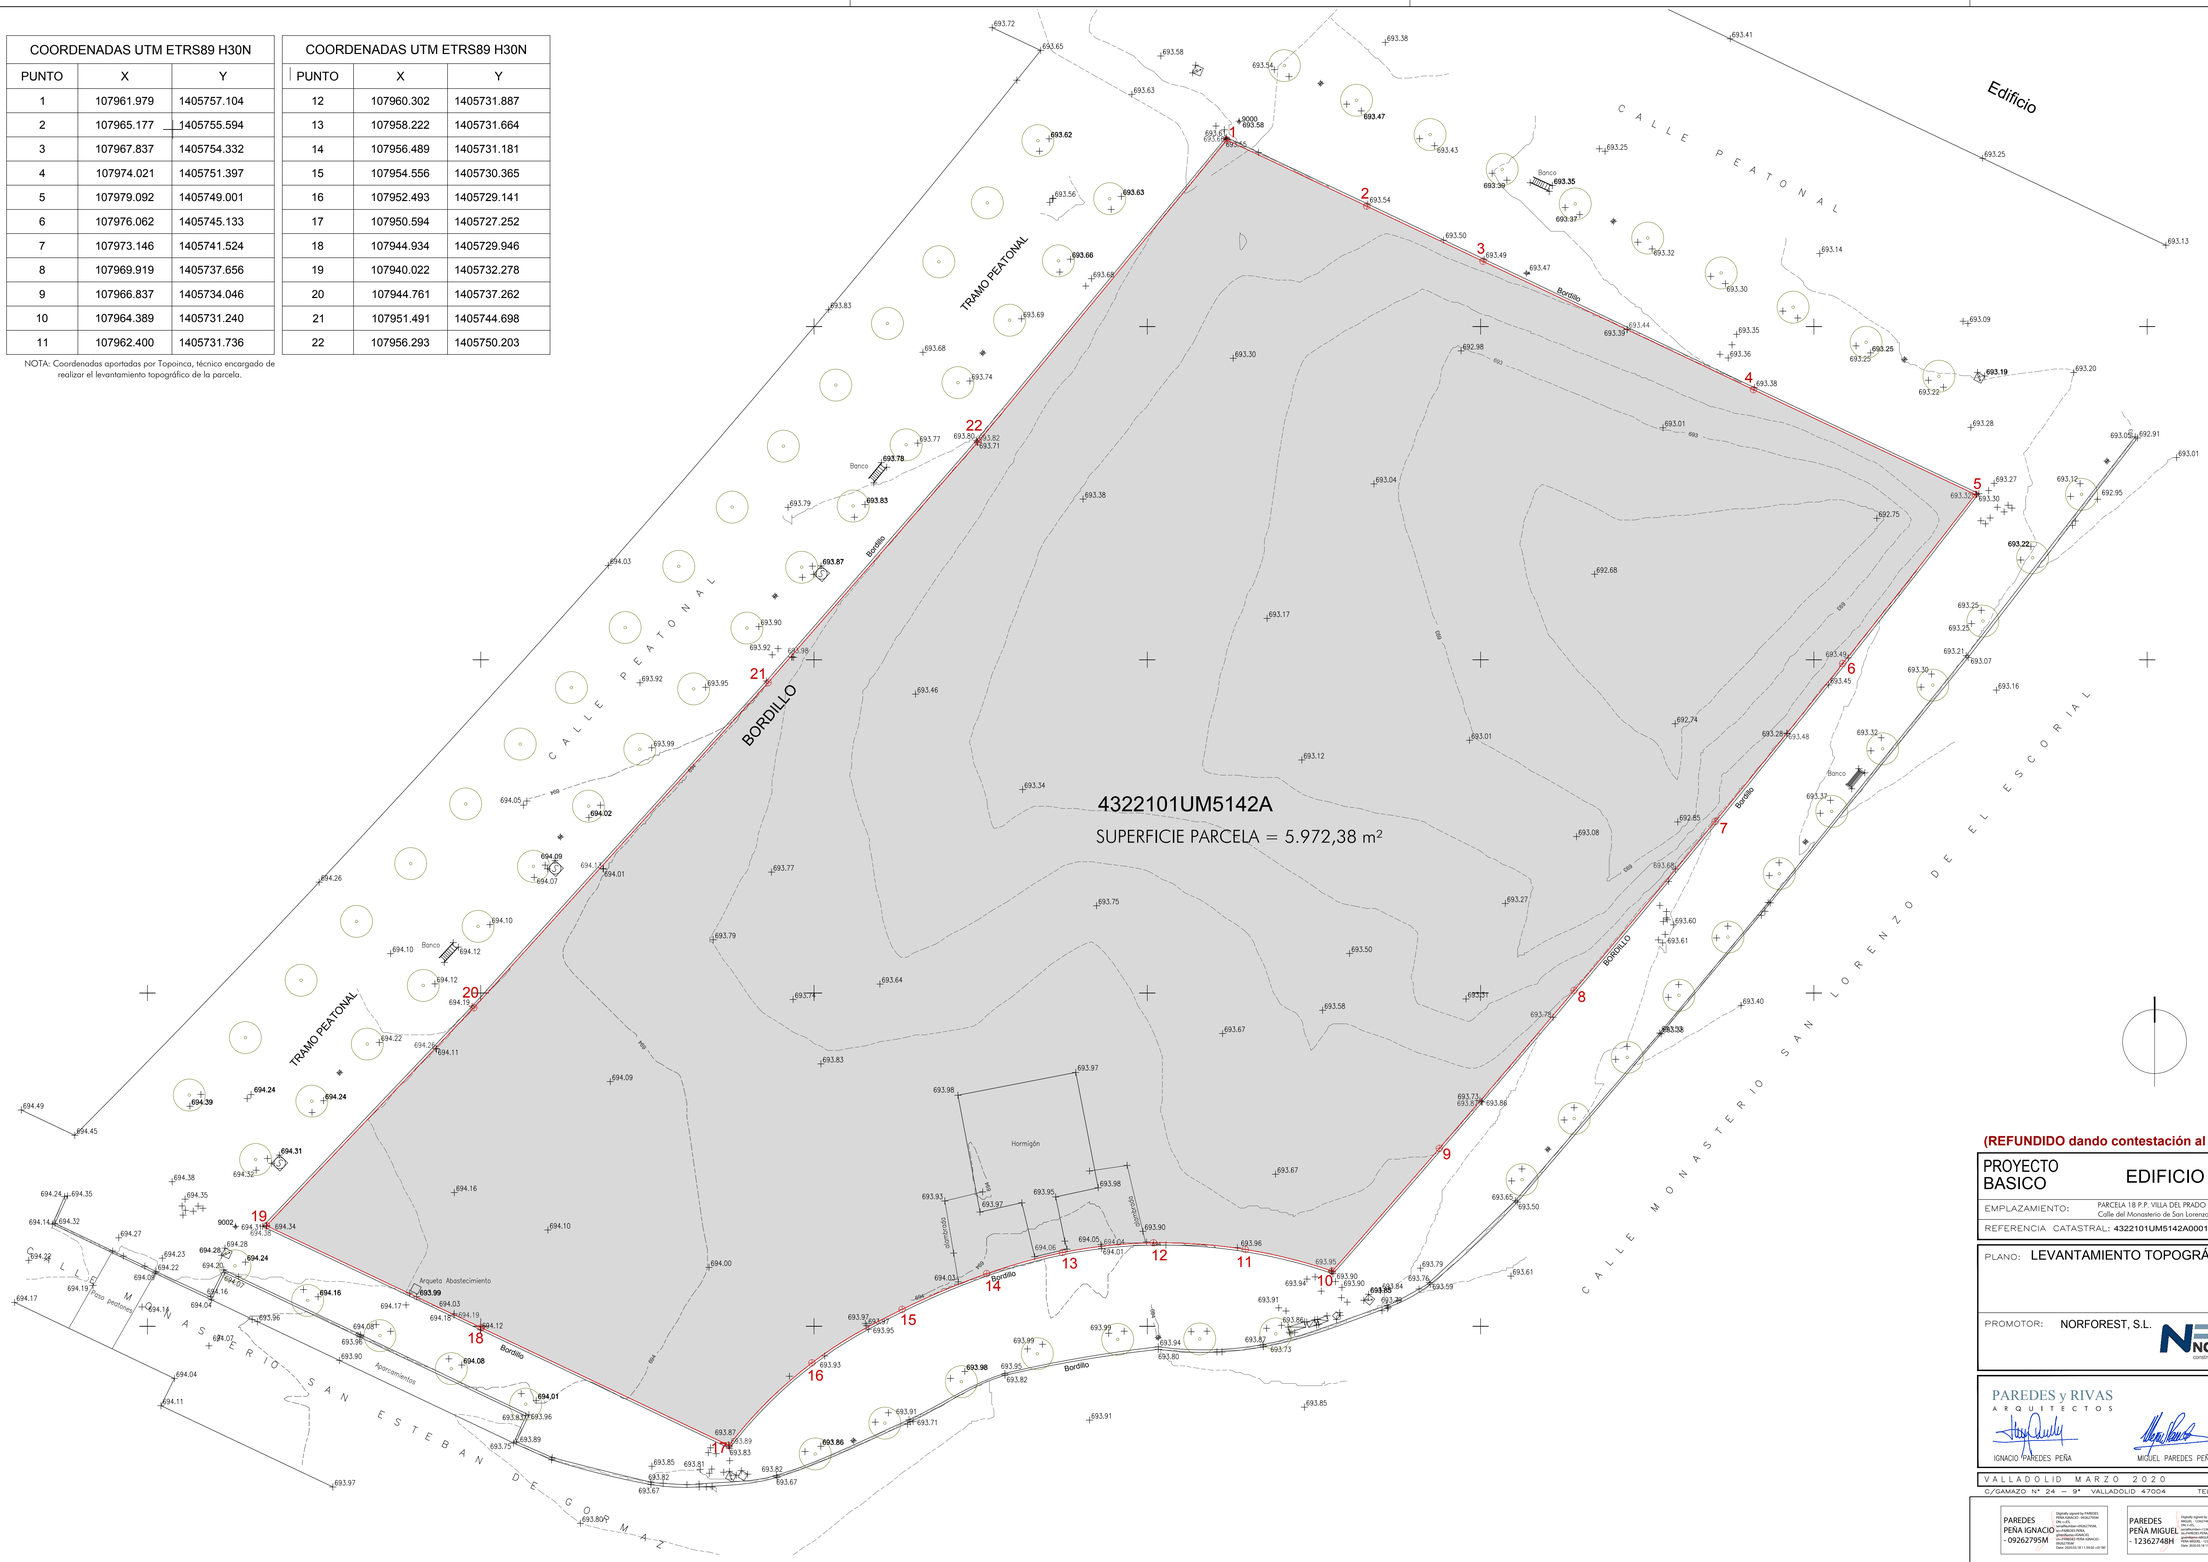

LEYENDA

- LINEA DE BORDILLO
- LINEA DE EDIFICACION
- LINEA DE CAMBIO DE PENDIENTE
- LINEA TELEFONICA
- LINEA ELECTRICA
- MURO
- ALAMBRADA
- LINEA DE AGUA
- SETO
- AL ARMARIO DE LUZ
- TORRE DE LUZ METALICA
- CABINA DE TELEFONO
- REJILLA
- SUMIDERO
- PORTON
- PUERTA
- REGISTRO DESCONOCIDO
- REGISTRO DE IBERDROLA
- REGISTRO CIRCULAR DE TELEFONICA
- REGISTRO CIRCULAR DE ABASTECIMIENTO
- SEMAFORO
- F FUENTE
- BOCA DE RIEGO
- BUZON DE AGUA
- POSTE DE MADERA
- REGISTRO CIRCULAR DE SANEAMIENTO
- FAROLA
- HIDRANTE DE BOMBEROS
- POSTE DE HORMIGON - MOJON
- REGISTRO DE ALUMBRADO PUBLICO
- ARBOL
- BASE DE REPLANTEO
- COTA COTA LÍNEA BORDILLO INTERIOR
- PARCELA

(REFUNDIDO dando contestación al Decreto de 4 de febrero de 2020. Exp258/2019)

PROYECTO BASICO

EDIFICIO PARA 137 VIVIENDAS Y GARAJE

EMPLAZAMIENTO: PARCELA 18 P.P. VILLA DEL PRADO
Calle del Monasterio de San Lorenzo del Escorial c/v a calle del Monasterio de San Esteban de Gormaz - Valladolid.

REFERENCIA CATASTRAL: 4322101UM5142A0001UI

PLANO: LEVANTAMIENTO TOPOGRÁFICO

PLANO Nº: 3

MODIF:

ESCALA: 1/200

PROMOTOR: NORFOREST, S.L.

PAREDES y RIVAS ARQUITECTOS

IGNACIO PAREDES PEÑA | MIGUEL PAREDES PEÑA | JESUS PAREDES PEÑA | JUAN CARLOS RIVAS SAN JOSÉ

VALLADOLID MARZO 2020 Ref.1007

C/GAMAZO Nº 24 – 9º VALLADOLID 47004 TELF: 983309155 www.pyrarquitectos.es pyr@pyrarquitectos.es

PAREDES PEÑA IGNACIO - 09262795M — Digitally signed by PAREDES PEÑA IGNACIO - 09262795M; ou=Persona fisica; ou=PAREDES PEÑA IGNACIO - 09262795M; ou=FIRMADO PARA IDENTIFICACION - 09262795M; Date: 2020.03.18 13:39:50 +01'00'

PAREDES PEÑA MIGUEL - 12362748H — Digitally signed by PAREDES PEÑA MIGUEL - 12362748H; Date: 2020.03.18 11:48:09 +01'00'

PAREDES PEÑA JESUS - 09285819Y — Digitally signed by PAREDES PEÑA JESUS - 09285819Y; Date: 2020.03.18 11:48:24 +01'00'

RIVAS SAN JOSE JUAN CARLOS - 12318956H — Digitally signed by RIVAS SAN JOSE JUAN CARLOS - 12318956H; Date: 2020.03.18 11:49:01 +01'00'