ALZADO -SECCIÓN "J-J" - INTERIOR DE PARCELA (ORIENTACIÓN NORTE)

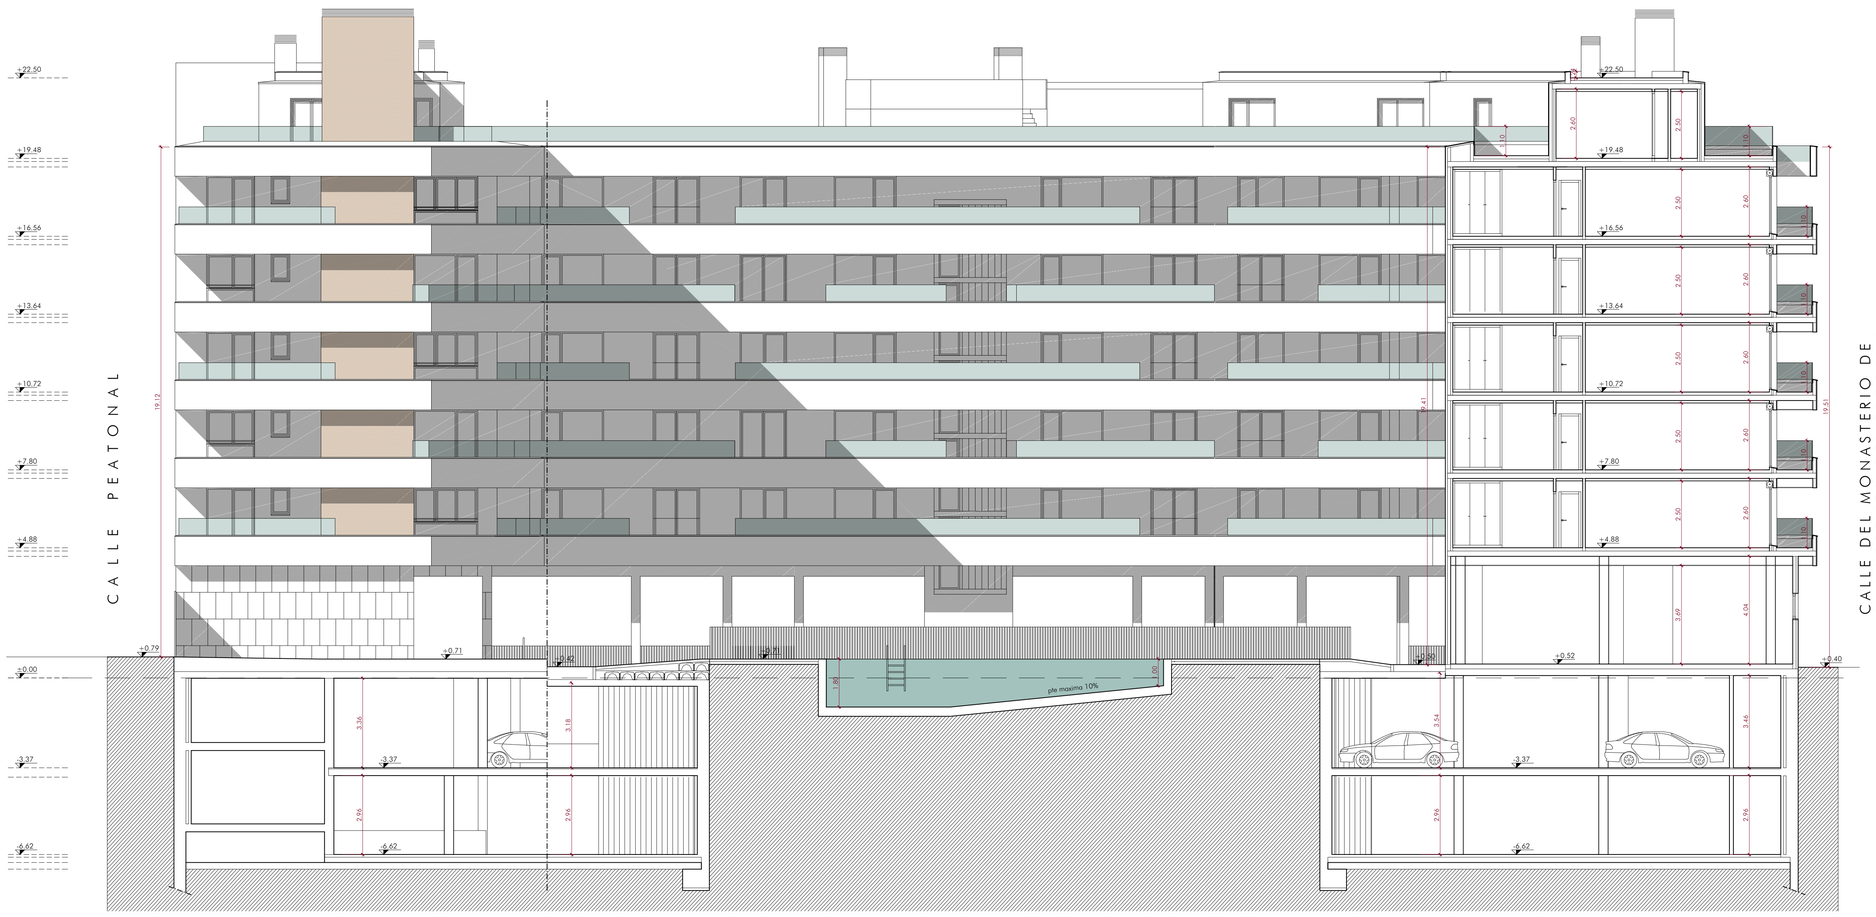

ALZADO -SECCIÓN "K-K" - INTERIOR DE PARCELA (ORIENTACIÓN SUR)

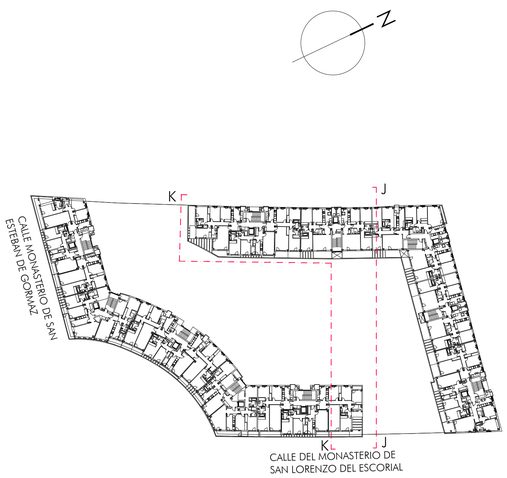

(REFUNDIDO dando contestación al Decreto de 4 de febrero de 2020. Exp258/2019)

PROYECTO BASICO

EDIFICIO PARA 137 VIVIENDAS Y GARAJE

EMPLAZAMIENTO: PARCELA 18 P.P. VILLA DEL PRADO
Calle del Monasterio de San Lorenzo del Escorial c/v a calle del Monasterio de San Esteban de Gormaz - Valladolid.

REFERENCIA CATASTRAL: **4322101UM5142A0001UI**

PLANO: ALZADOS Y SECCIONES
ALZADO-SECCIÓN "J-J"
ALZADO-SECCIÓN "K-K"

PLANO Nº: **35**

MODIF:

ESCALA: 1/100

PROMOTOR: NORFOREST, S.L.

PAREDES y RIVAS ARQUITECTOS

IGNACIO PAREDES PEÑA · MIGUEL PAREDES PEÑA · JESUS PAREDES PEÑA · JUAN CARLOS RIVAS SAN JOSÉ

VALLADOLID MARZO 2020 · Ref.1007

C/GAMAZO Nº 24 – 9º VALLADOLID 47004 TELF. 983309155 www.pyrarquitectos.es pyr@pyrarquitectos.es

PAREDES PEÑA IGNACIO - 09262795M

PAREDES PEÑA MIGUEL - 12362748H

PAREDES PEÑA JESUS - 09285819Y

RIVAS SAN JOSE JUAN CARLOS - 12318956H