


CALLE DEL MONASTERIO DE
SAN LORENZO DEL ESCORIAL





ALZADO EXTERIOR "H-H" - CALLE PEATONAL (ORIENTACIÓN NORTE)

CALLE PEATONAL

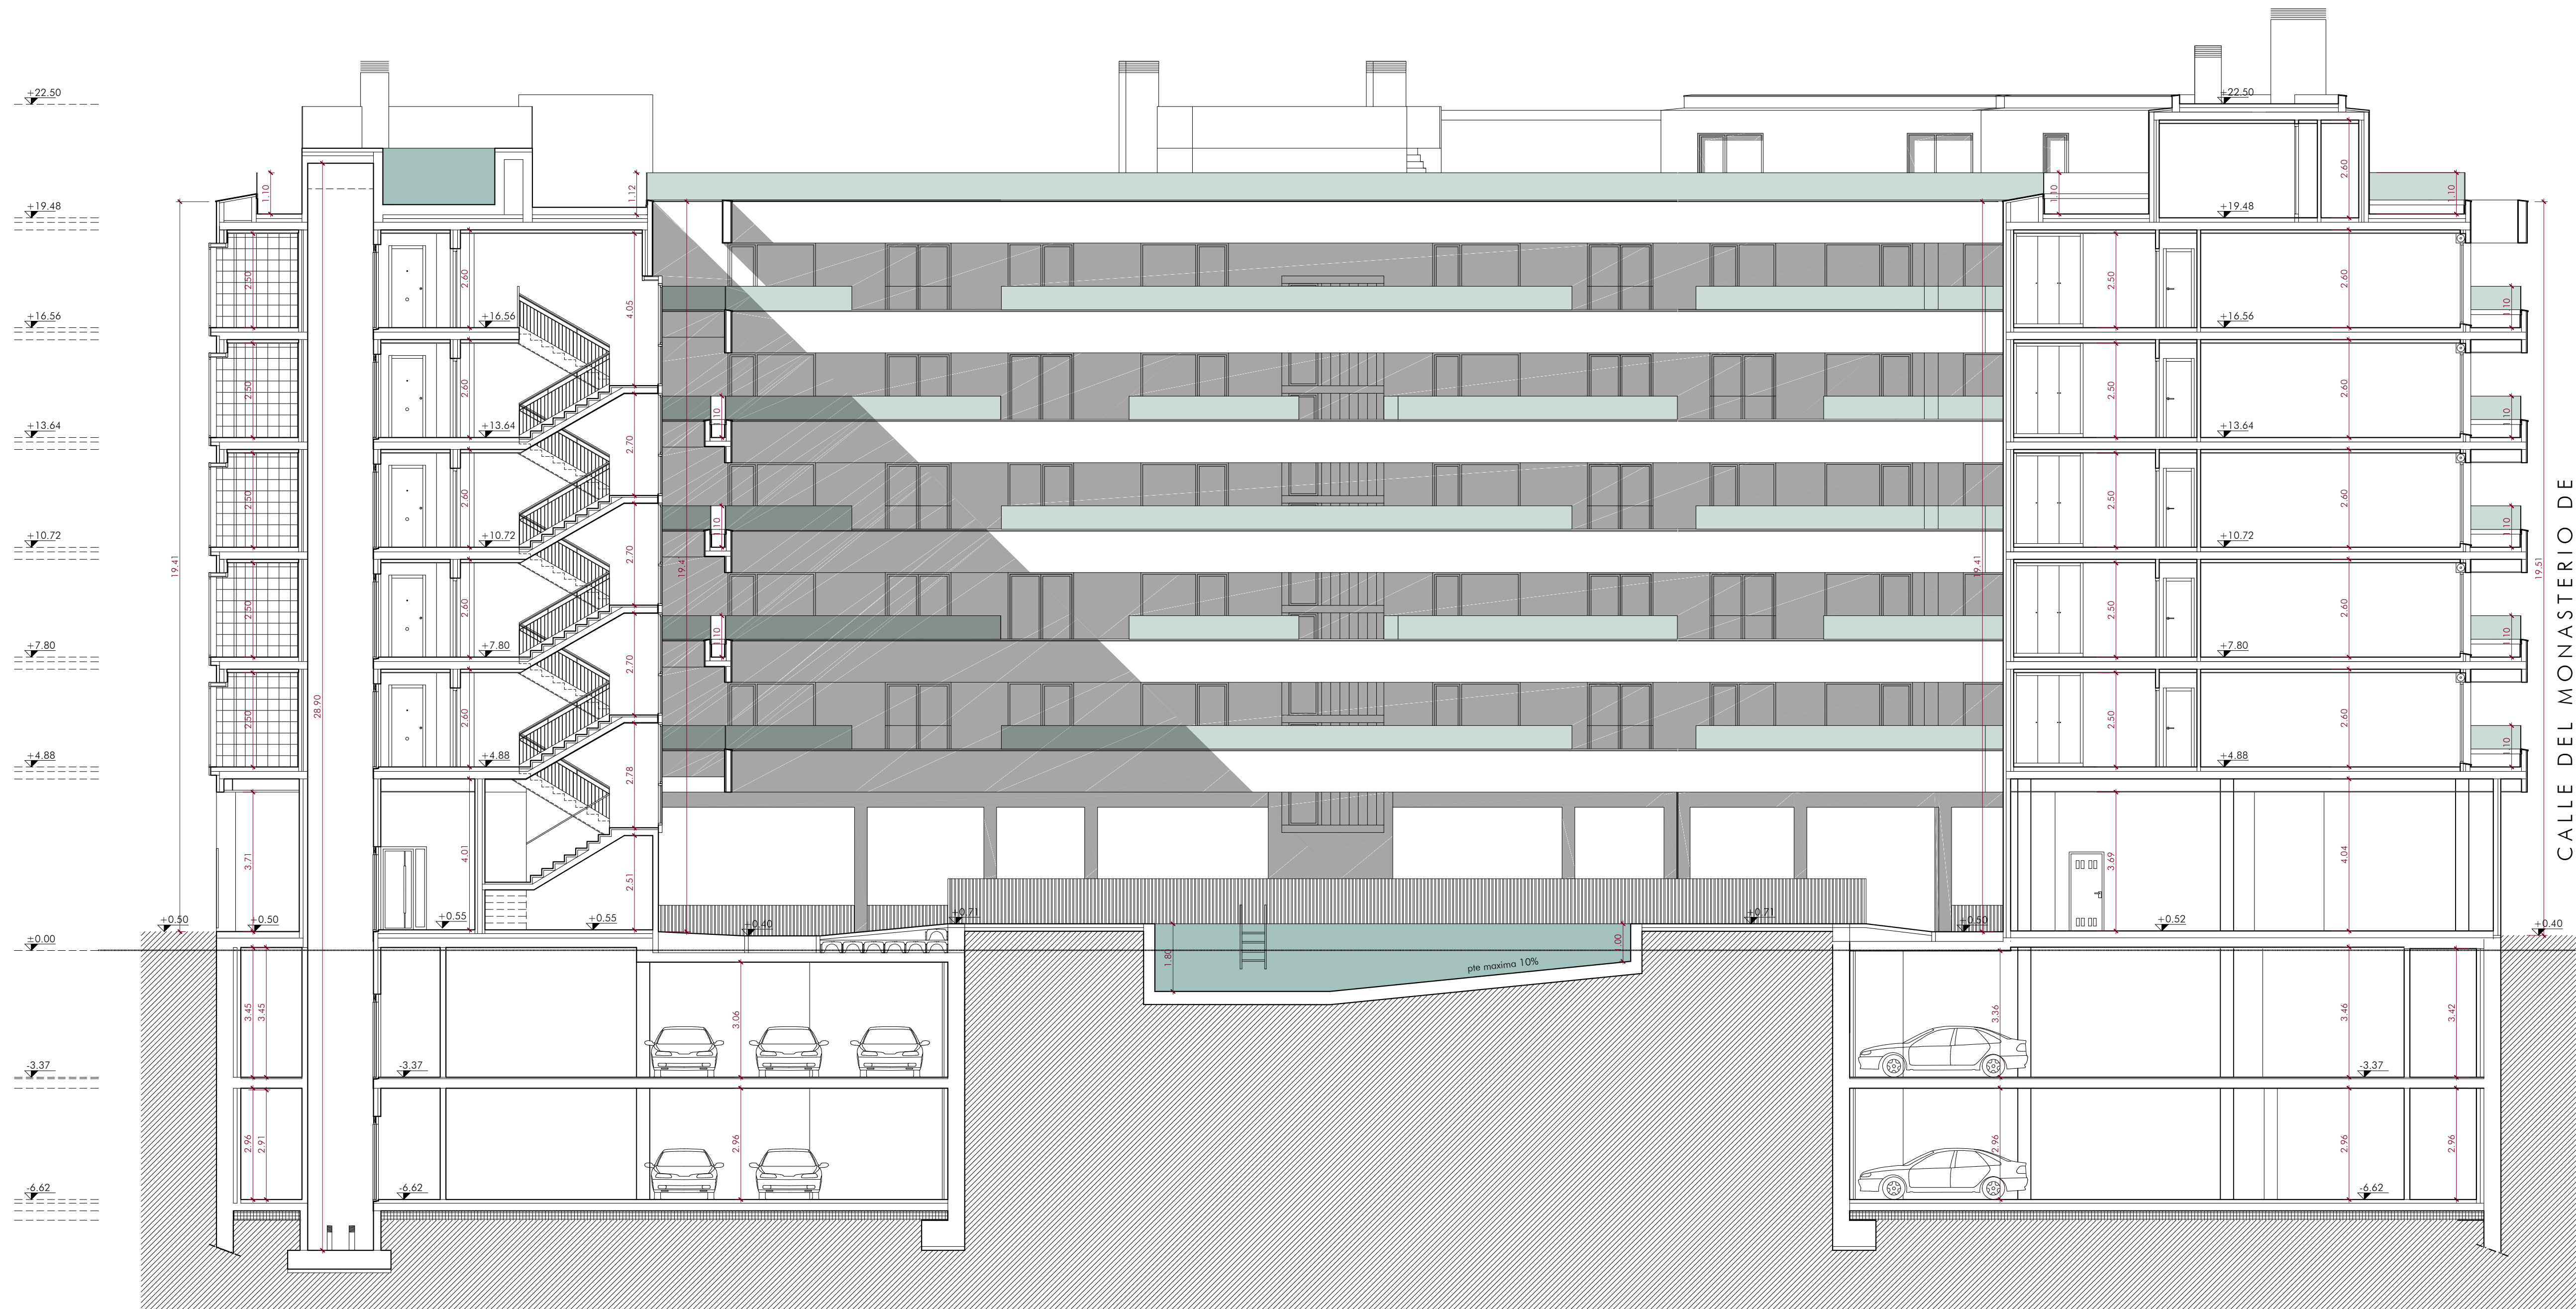

ALZADO -SECCION "I-I" - INTERIOR DE PARCELA (ORIENTACIÓN SUR)

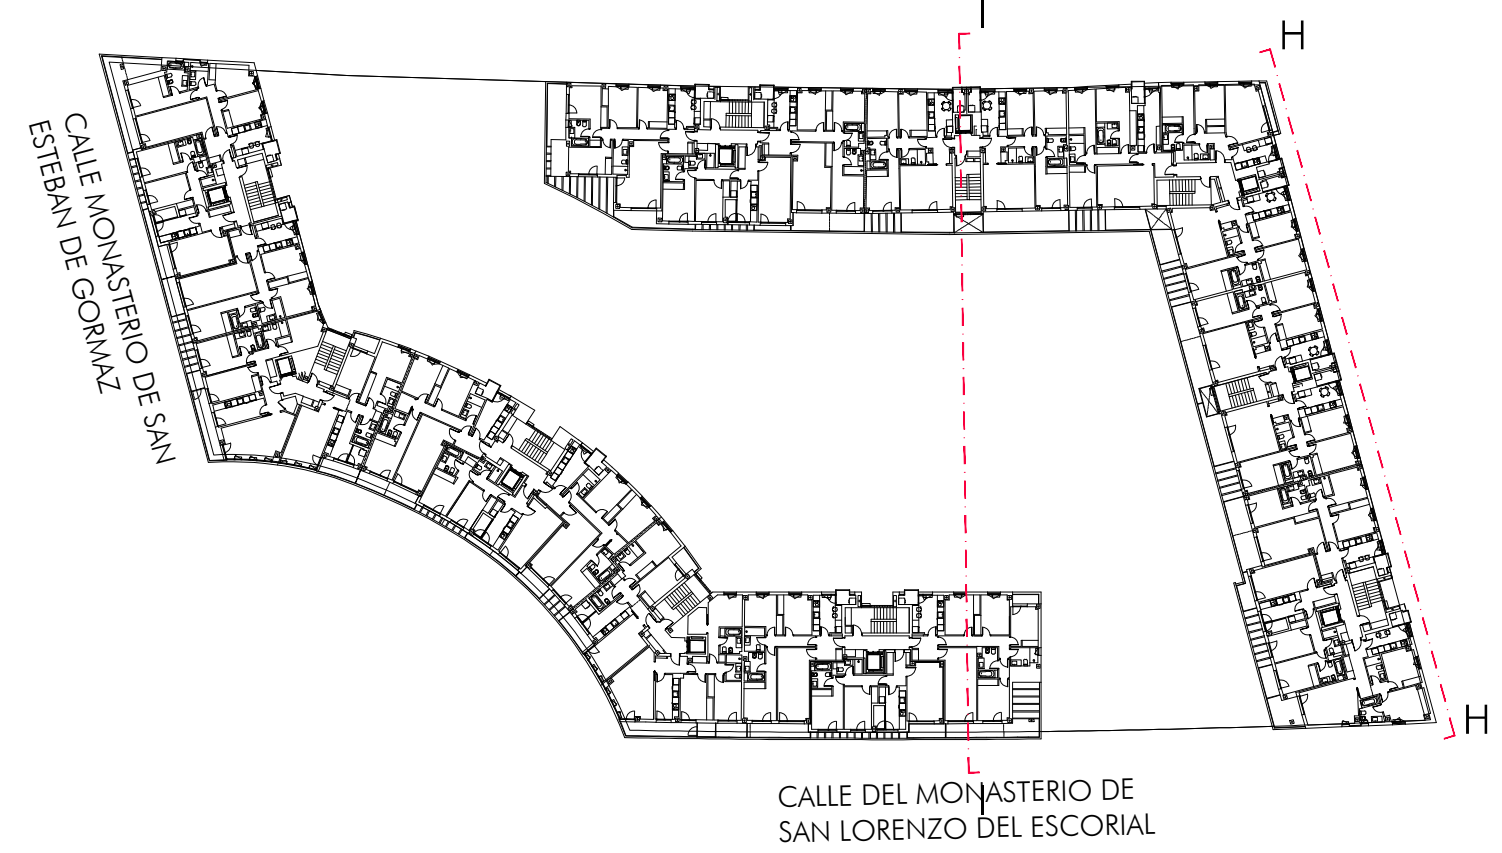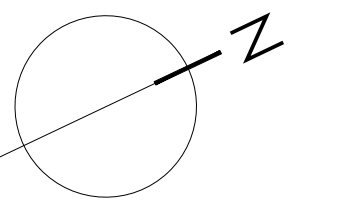

(REFUNDIDO dando contestación al Decreto de 4 de febrero de 2020. Exp258/2019)

PROYECTO BASICO		EDIFICIO PARA 137 VIVIENDAS Y GARAJE	
EMPLAZAMIENTO:		PARCELA 18 P.P. VILLA DEL PRADO Calle del Monasterio de San Lorenzo del Escorial c/v a calle del Monasterio de San Esteban de Gormaz - Valladolid.	
REFERENCIA:		CATASTRAL: 4322101UM5142A0001UI	
PLANO:		ALZADOS Y SECCIONES ALZADO "H-H" ALZADO-SECCION "I-I"	PLANO Nº: 34
PROMOTOR:		NORFOREST, S.L.	MODIF: ESCALA: 1/100

PAREDES y RIVAS ARQUITECTOS		NORFOREST CONSTRUCCIÓN-INGENIERÍA-SERVICIOS	
IGNACIO PAREDES PEÑA	MIGUEL PAREDES PEÑA	JESUS PAREDES PEÑA	JUAN CARLOS RIVAS SAN JOSE
VALLADOLID MARZO 2020		Ref. 1007	
C/GAMAZO Nº 24 - 5ª VALLADOLID 47004		TEL: 963309155	
www.pyrarquitectos.es		pyr@pyrarquitectos.es	