

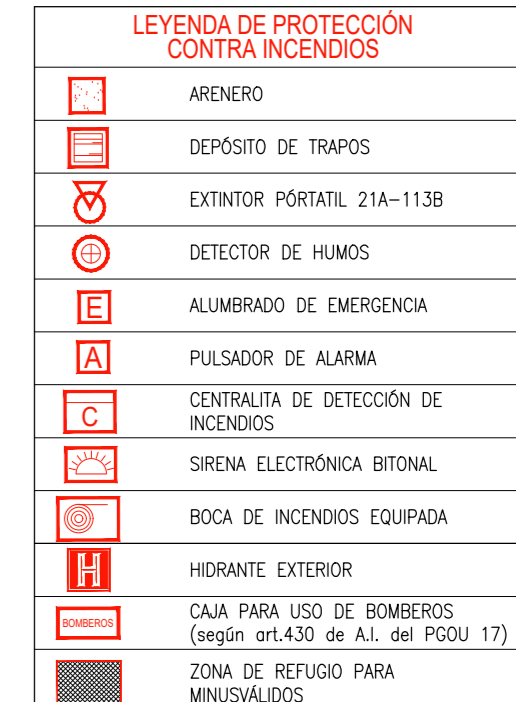
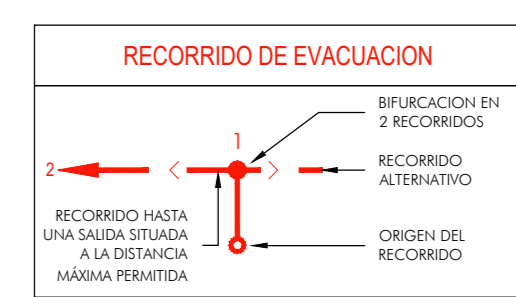


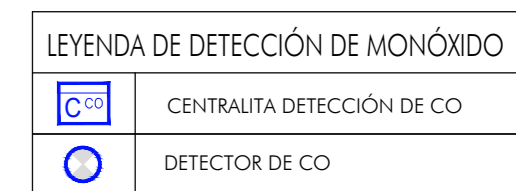

Nº DE PLAZAS DE APARCAMIENTO		
PLANTA	Nº Plazas AUTOMÓVILES	Nº Plazas MOTOS
PLANTA SÓTANO 1	133	5
PLANTA SÓTANO 2	141	9
TOTAL	274	14

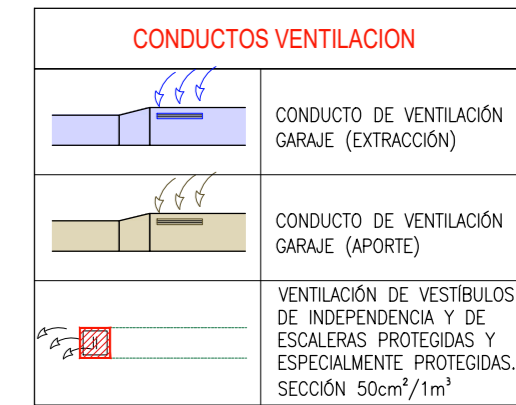

DOCUMENTACIÓN FINAL DE OBRA EDIFICIO PARA 137 VIVIENDAS Y GARAJE

EMPLAZAMIENTO: PARCELA 18 P.P. VILLA DEL PRADO
Calle del Monasterio de San Lorenzo del Escorial s/n calle del Monasterio de San Emilian de Gormaz - Valladolid

REFERENCIA CATASTRAL: 4322101UM5142A0001UI

PLANO: PLANTA SÓTANO -2 (-6.94m)
CUMPLIMIENTO CTE DB-SI
RECORRIDOS DE EVACUACIÓN, DETECCIÓN, EXTINCIÓN Y SEÑALÉTICA

PROMOTOR: NORFOREST, S.L.

PLANO Nº: 13
MOF:
ESCALA: 1/100

PAREDES y RIVAS
ARQUITECTOS


IGNACIO PAREDES PERA MIGUEL PAREDES PERA JESUS PAREDES PERA JUAN CARLOS RIVAS SAN JOSE

VALLADOLID JULIO 2023
C/DAMAZO Nº 24 - 4º VALLADOLID 47004 TEL: 983.309.155 www.paredesyrias.com.es pyr@paredesyrias.com





PLANTA SÓTANO -2 - E. 1/100

COACYL / COLEGIO Nº 2021-00051 CVE: BB04069272
OFICIA DE ARQUITECTOS DE CASTILLA Y LEÓN
DEMARCAIÓN DE VALLADOLID

VISADO
10/07/2023

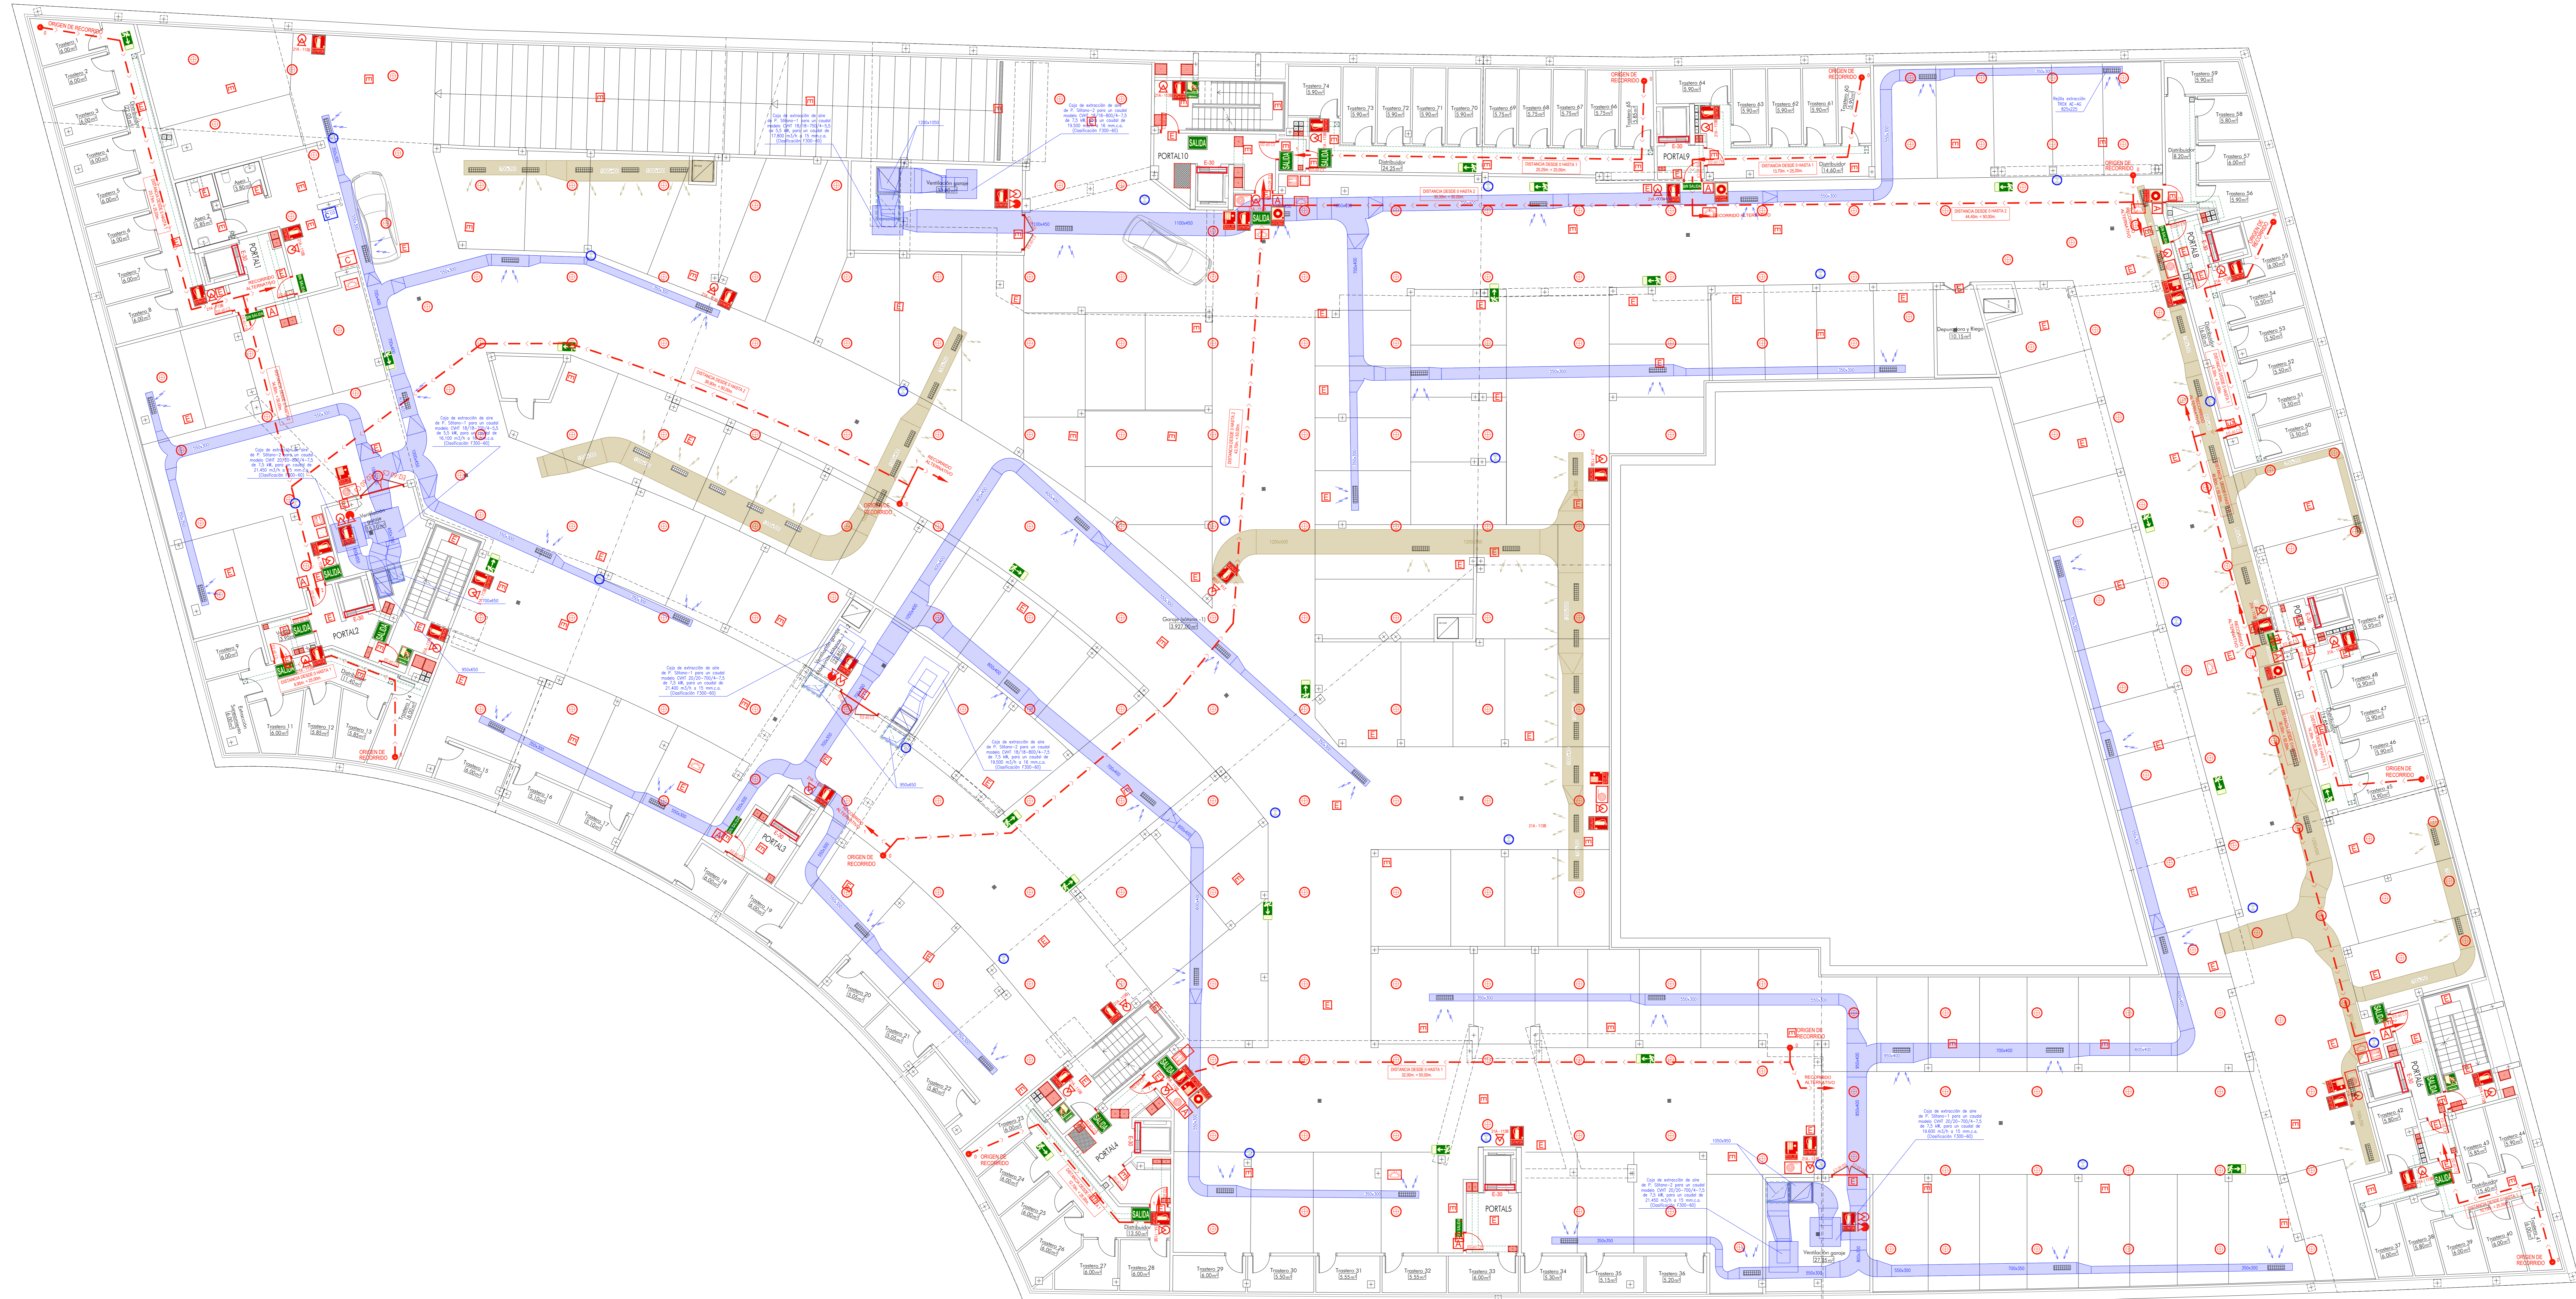

Nº DE PLAZAS DE APARCAMIENTO		
PLANTA	Nº Plazas AUTOMÓVILES	Nº Plazas MOTOS
PLANTA SÓTANO 1	133	5
PLANTA SÓTANO 2	141	9
TOTAL	274	14

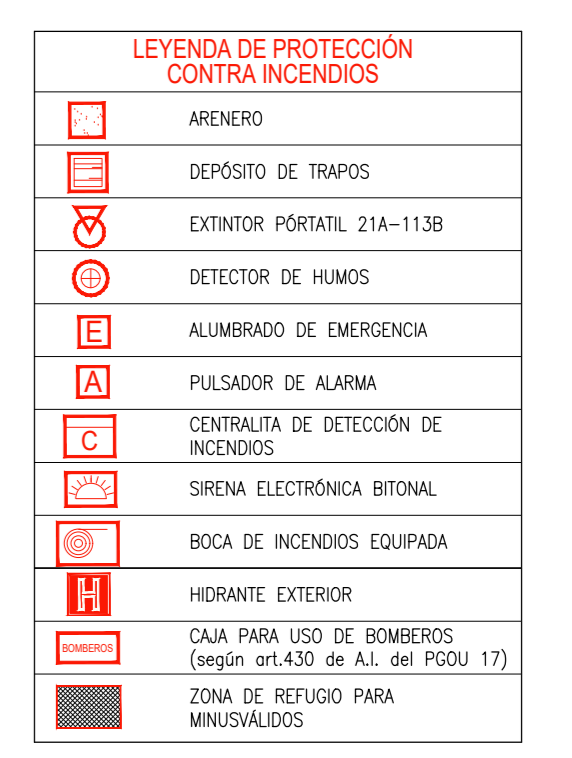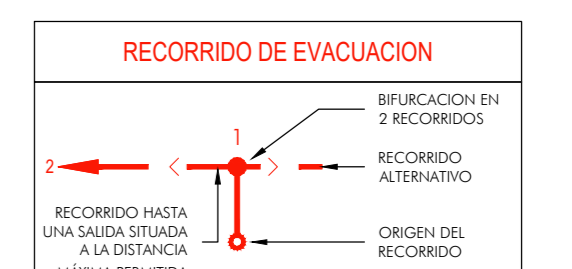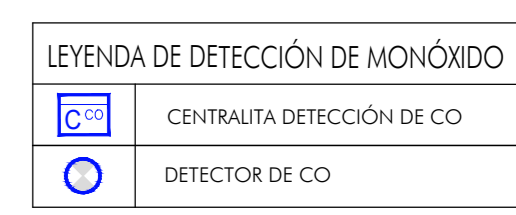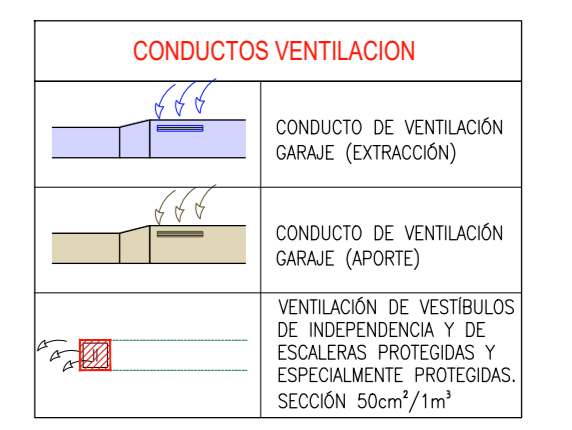

DOCUMENTACION FINAL DE OBRA EDIFICIO PARA 137 VIVIENDAS Y GARAJE
 EMPLAZAMIENTO: Parcela 18 P.P. VILLA DEL PRADO
 Calle del Monasterio de San Lorenzo del Escorial s/n calle del Monasterio de San Emilian de Gormaz - Valladolid
 REFERENCIA CATASTRAL: 4322101UM5142A0001UI

PLANO: PLANTA SÓTANO -1 (-3,89m)	PLANO Nº: 14
CUMPLIMIENTO CTE DB-S1	MOF:
RECORRIDOS DE EVACUACION, DETECCION, EXTINCION Y SEÑALITICA	ESCALA: 1/100
PROMOTOR: NORFOREST, S.L.	

PAREDES y RIVAS
 ARQUITECTOS
 IGNACIO PAREDES PERA, MIGUEL PAREDES PERA, JESUS PAREDES PERA, JUAN CARLOS RIVAS SAN JOSE

VALLADOLID JULIO 2023
 C/DAMAZO Nº 24 - 4ª VALLADOLID 47004 TEL: 983.309.155 www.paredesrivas.com.es

COACYL / COLEGIO Nº 2021-00051 CVE: BB04069P2J
 OFICIAL DE ARQUITECTOS DE CASTILLA Y LEÓN
 DEBARRACION DE VALLADOLID

VISADO
 10/07/2023

PLANTA SÓTANO -1 - E. 1/100